


P U G PLAN URBANISTIC
G E N E R A L
COM VAMA BUZAU
SAT - VAMA BUZAU
SAT - DALGHIU
REGLEMENTARI

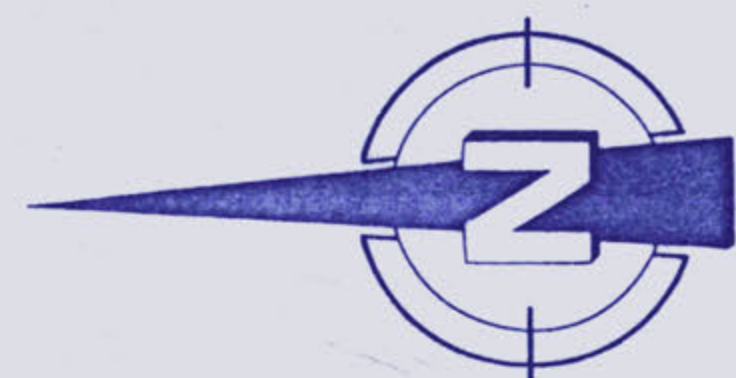

• BILANT TERITORIAL

ZONE FUNCTIONALE	VAMA BUZAU	+ DALGHIU
	HA	%
• ZONA CENTRALA CU LOCUINTE SI FUNCTIUNI COMPLEMENTARE	20,10	5,7
• ZONA DE LOCUINTE INDIVIDUALE	259,90	73,2
• ZONA UNITATI AGROINDUSTRIALE	17,40	4,9
• ZONE VERZI / SPORT, TURISM	14,50	4,1
• ZONA GOSPODARIE COMUNALA CIMITIR	15	0,4
• ZONA CU DESTINATIE SPECIALA SI ECHIPARE TERITORIALA din care:	29,70	8,4
- CAI DE COMUNICATIE RUTIERE	7,50	
- ZONA DE PROTECTIE A CALOR DE COMUNICATIE	22,10	
ALTE ZONE - CURSURI DE APA	11,90	3,3
A. TOTAL NUCLEU PRINCIPAL	355,00	100 %
B. TOTAL OCUPAT DE GOSPODARII IN AFARA NUCLEELOR PRINCIPALE	25,00	
TOTAL GENERAL	380,00	

• LIMITE

- LIMITA DINTRE SATELE COMPONENTE
- LIMITA TERITORIULUI INTRAVILAN PROPU

• ZONIFICARE FUNCTIONALA


- ZONA CENTRALA CU LOCUINTE SI FUNCTIUNI DE INTERES PUBLIC
- ZONA DE LOCUINTE INDIVIDUALE SI FUNCTIUNI COMPLEMENTARE
- ZONE VERZI, PADURI (AGREMENT, TURISM)
- ZONA UNITATI AGRO - INDUSTRIALE
- ZONA GOSPODARIE COMUNALA - CIMITIR
- DRUM JUDETEAN
- DRUM COMUNAL
- STRAZI SI ULITE
- CURSURI DE APA

• REGLEMENTARI

- RESTRICTIE TEMPORARA DE CONSTRUIRE PANA LA INTOCMIREA DE PUZ SAU PUD
- INTERDICTIE DEFINITIVA DE CONSTRUIRE PENTRU ZONA DE SIGURANTA SI PROTECTIE A DRUMURILOR
- ZONA DE PROTECTIE SANITARA - CONF ORDIN 535/97
- ZONA CU VALOARE ISTORICA
- INTERSECTIE CE NECESITA AMENAJARI
- DRUM PROPU PENTRU MODERNIZARE

PROFIL TRANSVERSAL TIP 1

Sc 1:100

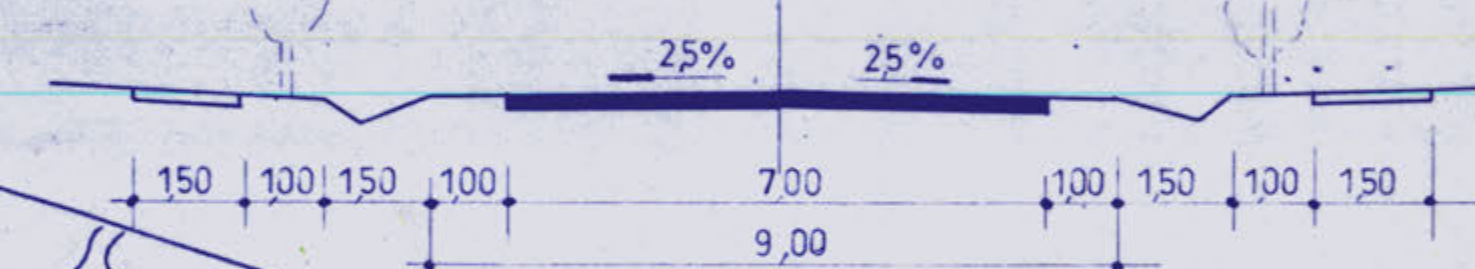

VAMA BUZAU

DALGHIU

URBANISM Proiectat: ing. PIRIL I.
Sef. col.: arh. SÂRBU M.

VIZAT
O.J.C.G.C. Brasov

S.C. PROIECT-BRASOV S.A.

Proiectat: arh. Odobescu M.
Desenat: arh. Văduca M.
Verificat: arh. Corniciu M.
Sef. secție: arh. Corniciu M.
Sef. pr.: arh. Odobescu M.

Proiect: PUG Localități în Județul
Brazov COMUNA VAMA BUZAU
Beneficiar: Consiliul Județean Brașov
Nr. pr.: 34.090
Scara: 1:5000
Obiectul: SAT VAMA BUZAU + DALGHIU
Data: feb. 99
Titlul pl.: REGLEMENTARI
Nr. planșă: A-05

841x1189 = 100 mp.